


Плитка завода "Выбор", «Старый город", цвет Шунгит



Плитка завода "Выбор", серия «ЛА-Линия» 600x300x60, цвет Шунгит




Вариант укладки

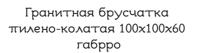




Плитка завода "Выбор", серия «Квадрум» 500×500×60, цвет Шунгит

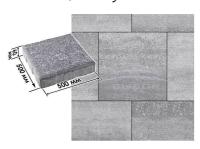





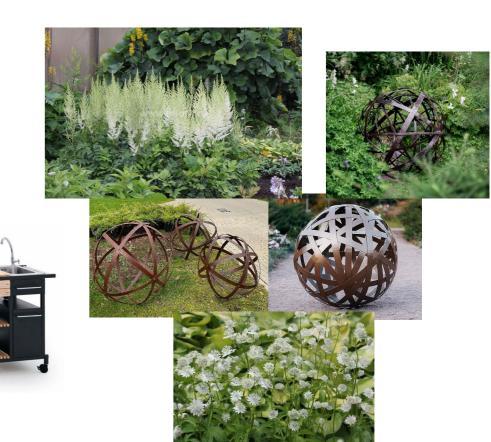

разноформатной тлитки



Тротуарные тлиты, уложенные с разрывом в траве

Зона кострища. Мощение квадратными тлитами с затолнением швов травой и тосадкой злаковых трав







Стортивный комплекс с качелью



Варианты стиля тодторных стен (зависит от материалов фасада и цоколя дома)







				CADD	.RDFNMASTFR RU			
Ланд. дизайн.	Бендер Н.Ю.		План благоустройства	рαδ.	2	15		
				Стадия	/lucm	Листов		

Ниваки из сосны три въезде, тросматриваемый из танорамных окон гостиной-столовой




Весеннее цветение декоративных растений (ирга, декоративная яблоня)



Вариант стриженых изгородей из туй вдоль забора



Характерный элемент дизайна - волнообразная стрижка изгородей (1-3 шт.)
Вид от главного входа

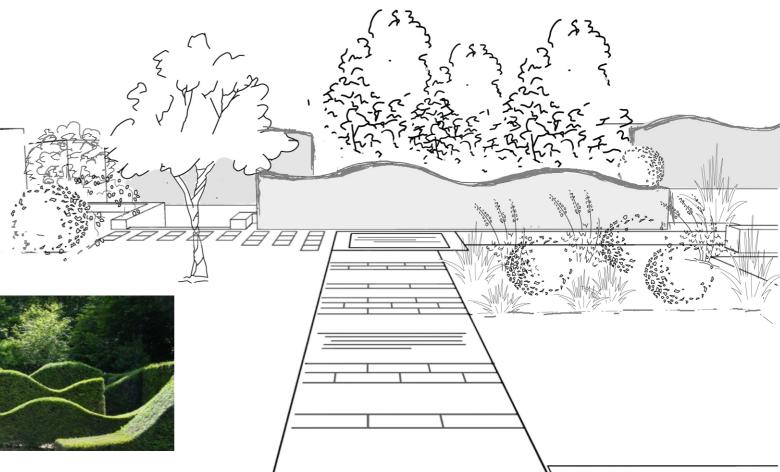

Кубические формы стриженых растений и кубические кашто







Гравийный сад с горными соснами, злаками и шалфеями



Цветение гортензий во второй толовине лета и осенью







Осенние эффекты



Ланд. дизайн.	Бендер Н.Ю.		План благоустройства	Стадия	/lucm 3	/1истов 15		
			СТИЛИСТИЧЕСКИЕ ПРИМЕРЫ	GARDENMASTER.		L ΓER.RU		
			CTTTTTETTTETTT	<u> </u>				

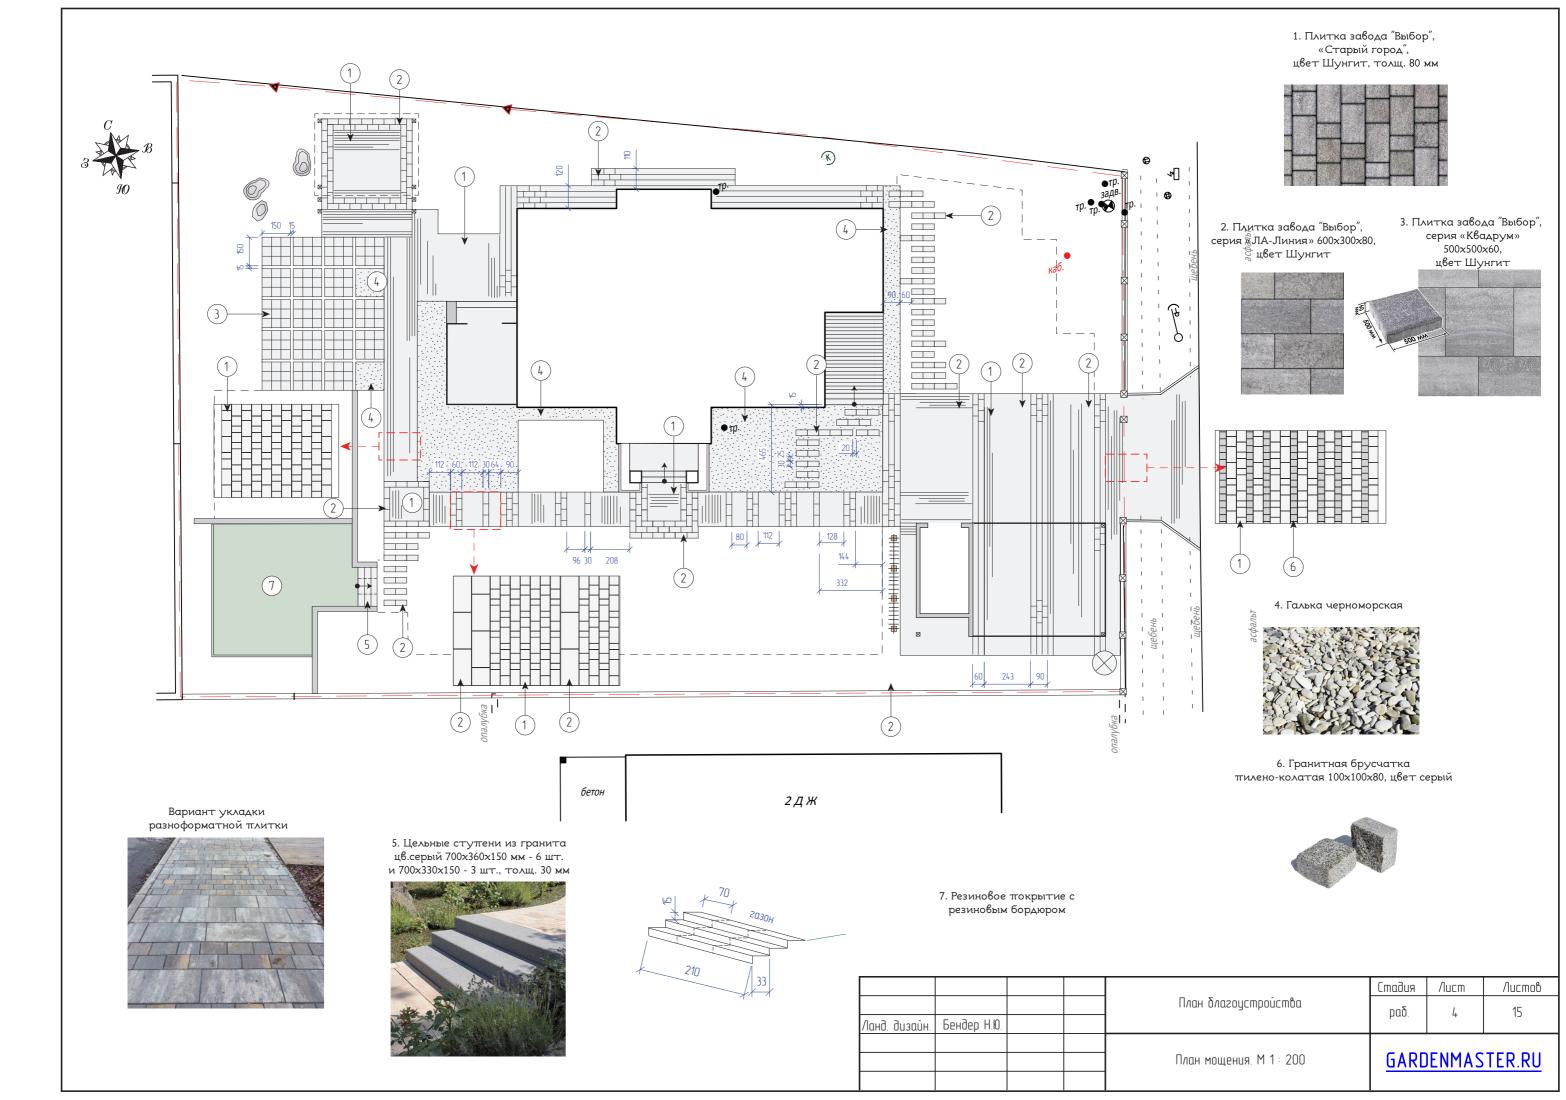

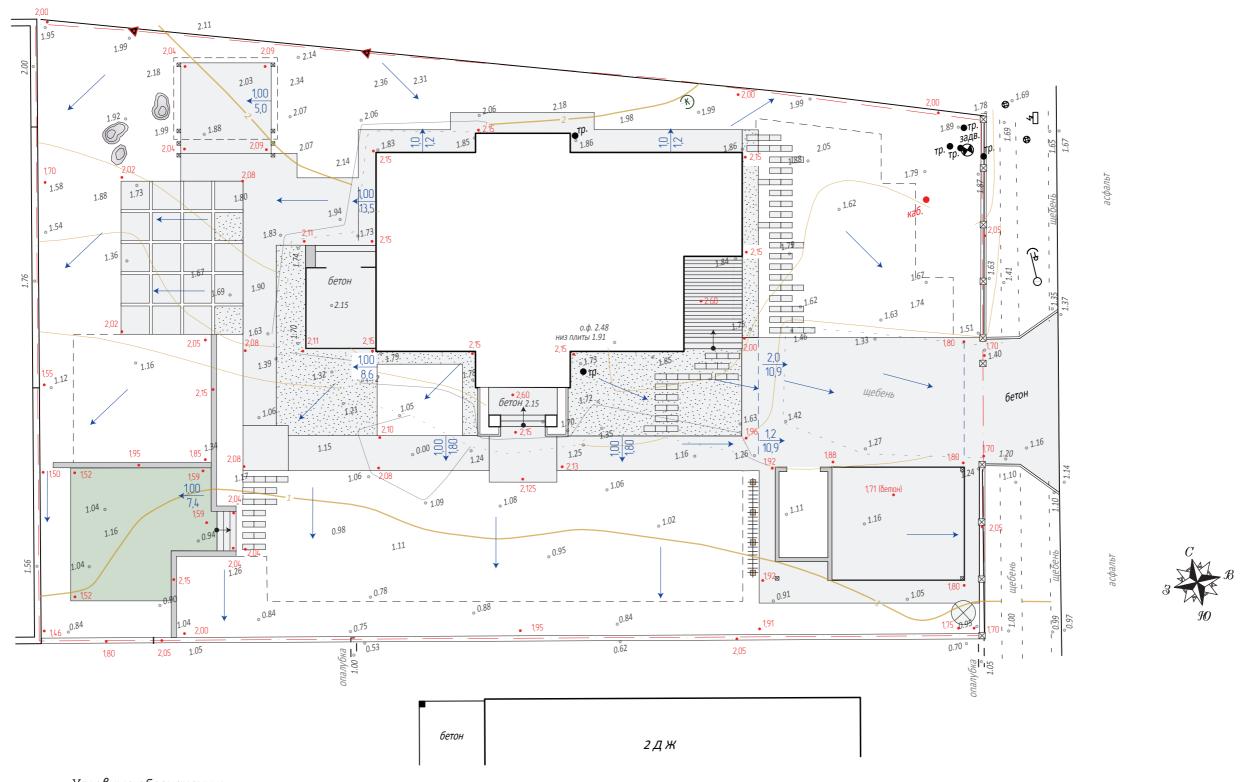

Условные обозначения:


2,20 Проектная отметка рельефа

1,90 Существующая отметка рельефа


Натравление стока товерхностной воды

1,0 1,2 расстояние, м

			План благоустройства	Стадия	/lucm	Листов
				рαδ.	5	15
Ланд. дизайн.	Бендер Н.Ю.			Pao.		1,5
				GARDENMAST		
			План организации рельефа. М 1 : 200			STER.RU
					•	

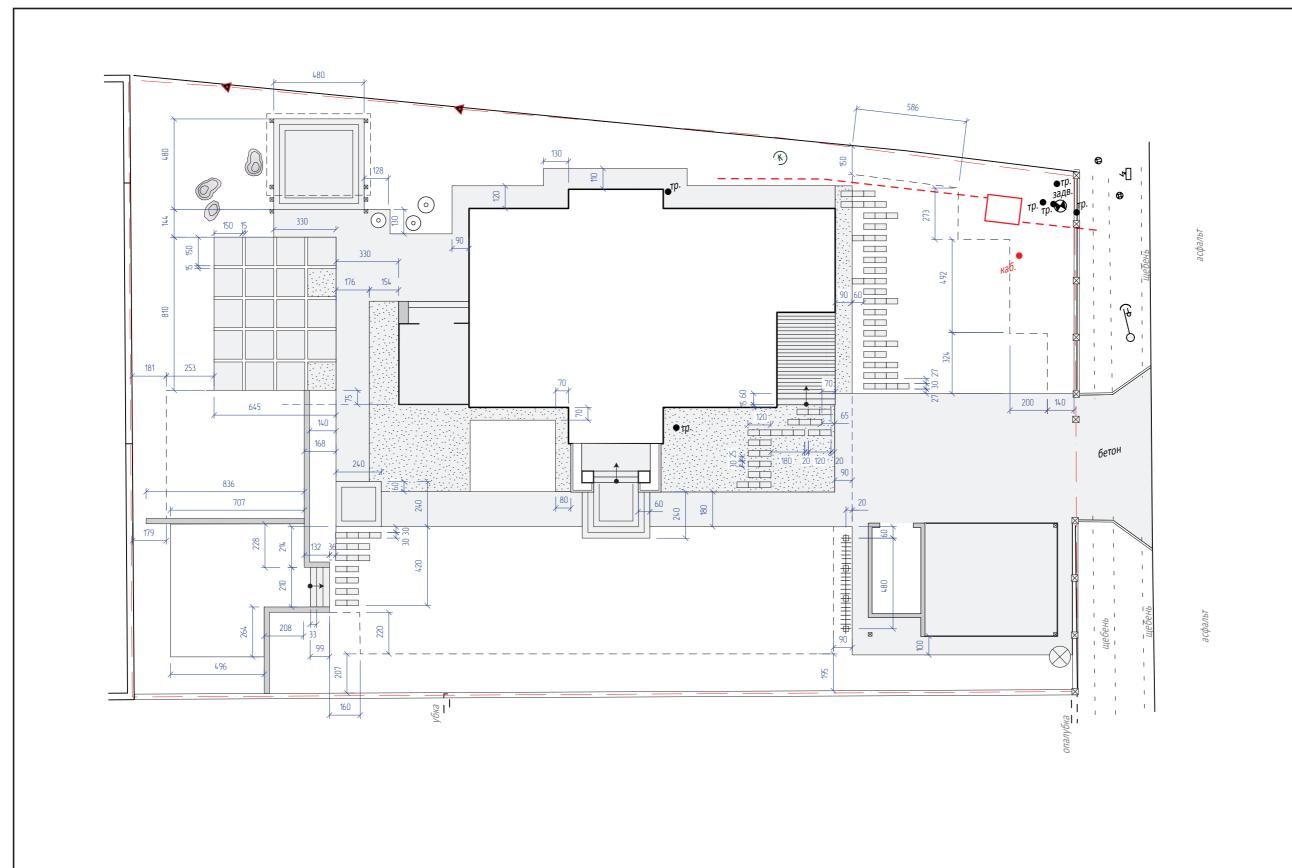


			План благоустройства	Стадия	/lucm	Листов
				ραδ.	6	15
Ланд. дизайн.	Бендер Н.Ю.			ρασ.		
			Разбивочный план. М 1 : 200	GARDENMASTER.RI		<u>TER.RU</u>

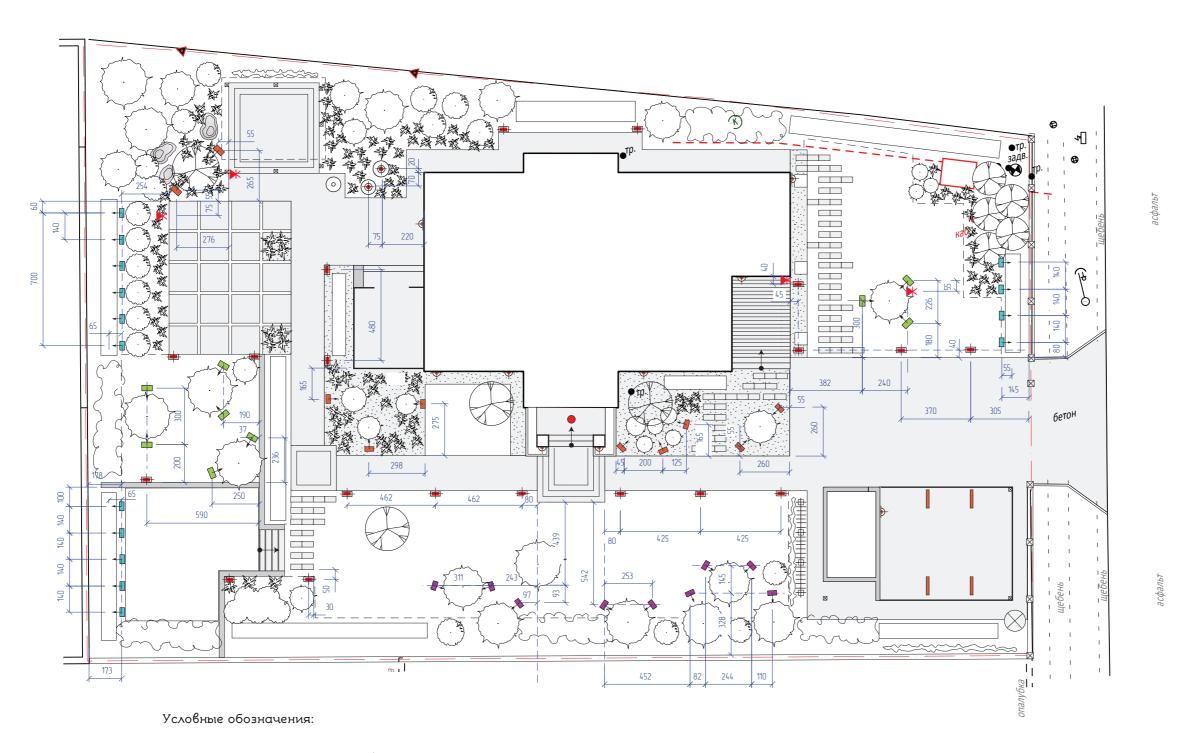

- Светильник-столбик на 1 ламту h=60-100 см 7 Вт 19 шт
- ы Прожектор светодиодный для невысоких растений 9 Вт 10 шт.
- 🛓 Прожектор светодиодный для сосен 18 Вт 9 шт.
- ы Прожектор светодиодный для туй 9 Вт 15 шт.
- Светильник уличный настенный 8шт. на доме, 1 шт. -над входом в гараж, тод навесом барбекю зависит от троекта
- Потолочный светильник над входом в дом, тод навесом-барбекю зависит от троекта
- Консольный светильник для тарковки 14 Вт 4 шт.
- Встраиваемый в грунт светильник для МАФ (внутри металлических шаров) 2 шт.

			План благоустройства	Стадия	Лист	Листов	
				ραδ.	7	15	
Ланд. дизайн.	Бендер Н.Ю.			pao.	,	15	
			План освещения. Лист 1.				
			Типы светильников. М 1: 200	GARDENMASTER.		<u>ter.Ru</u>	
			ו עווסו בטכוווע/וסחעאטט. 11 1 · 200				

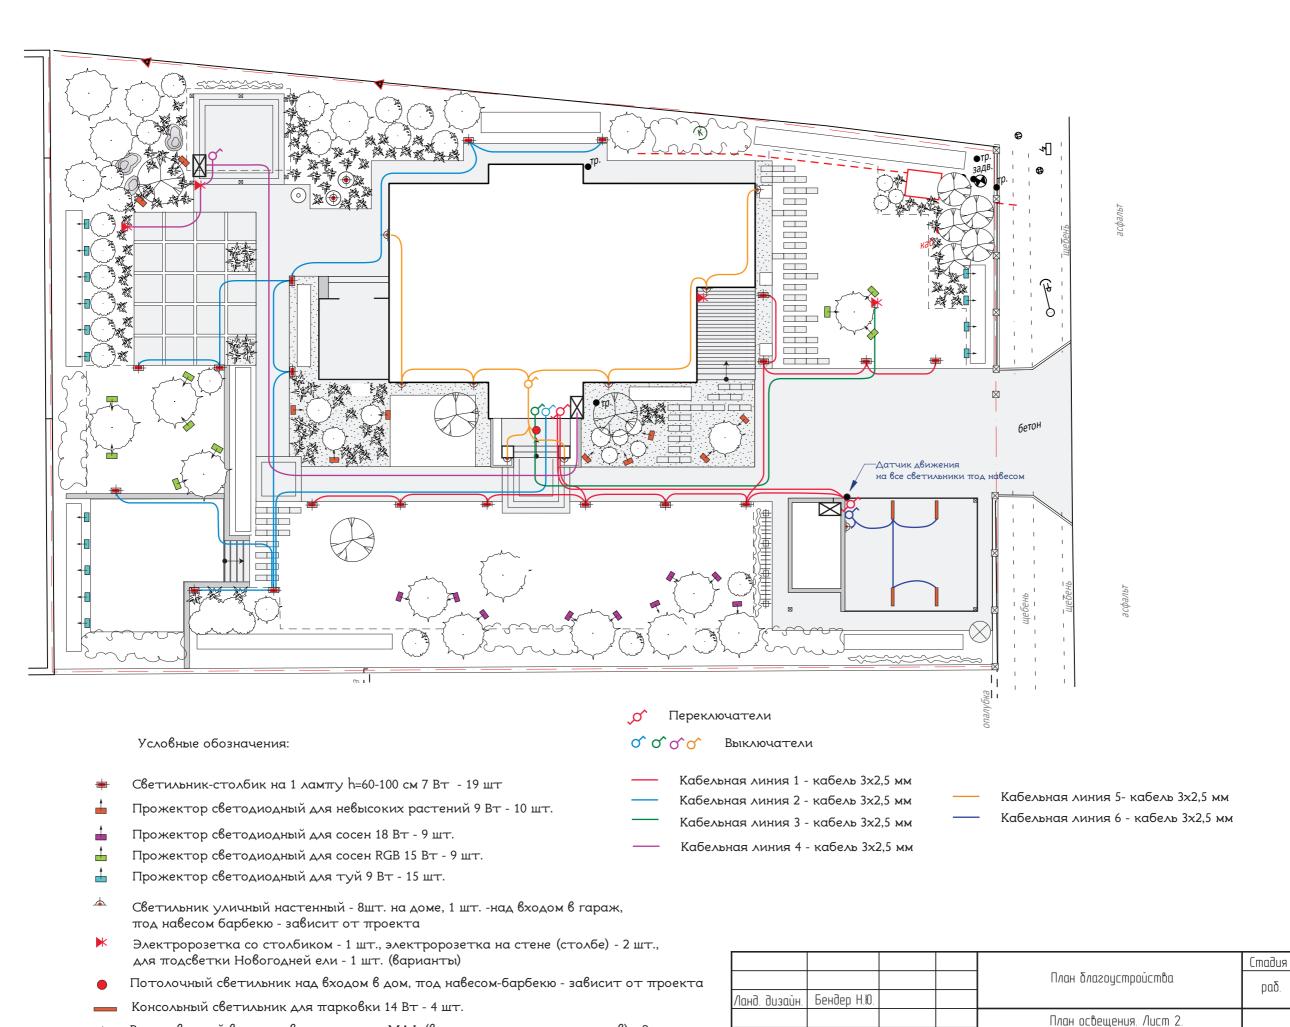


Встраиваемый в грунт светильник для МАФ (внутри металлических шаров) - 2 шт.

Схема прокладки кабеля. Основное освещение. GARDENMASTER.RU

M 1: 200

/lucm

Листов

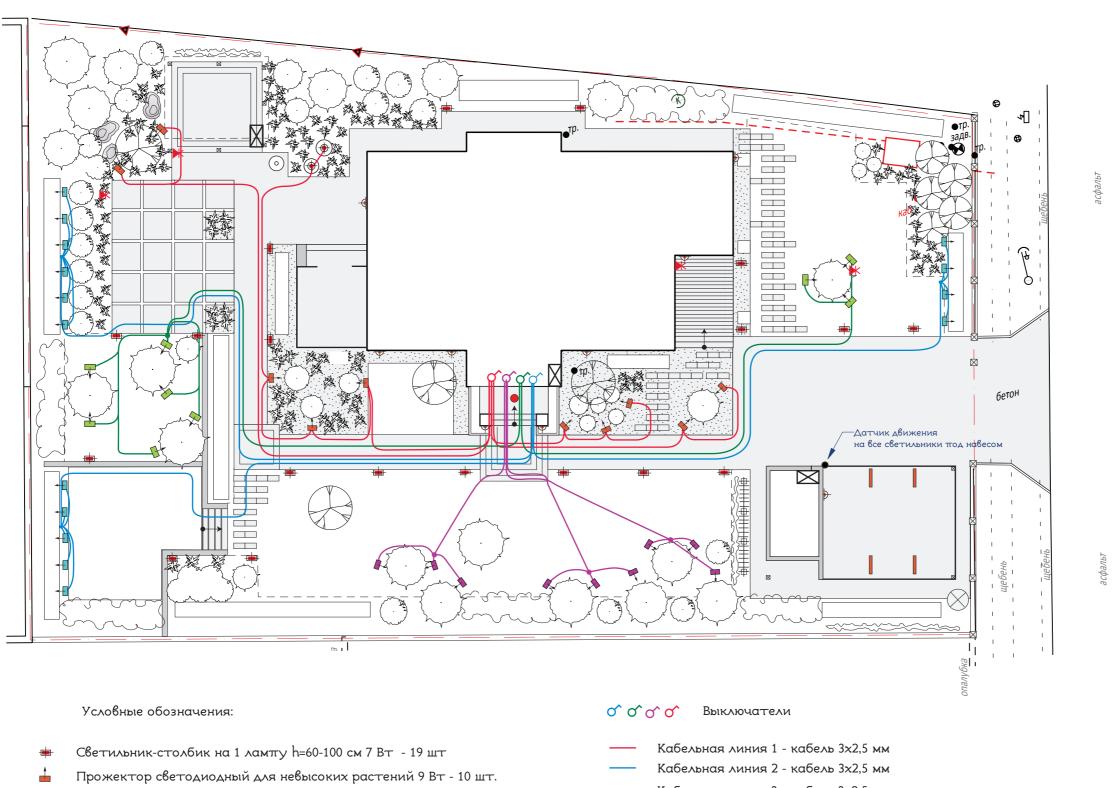



- 🛓 Прожектор светодиодный для сосен 18 Вт 9 шт.
- 🛓 Прожектор светодиодный для туй 9 Вт 15 шт.
- Светильник уличный настенный 8шт. на доме, 1 шт. -над входом в гараж, тод навесом барбекю зависит от троекта
- Электророзетка со столбиком 1 шт., электророзетка на стене (столбе) 2 шт., для тодсветки Новогодней ели - 1 шт. (варианты)
- Потолочный светильник над входом в дом, тод навесом-барбекю зависит от троекта
- Консольный светильник для тарковки 14 Вт 4 шт.
- ullet Встраиваемый в грунт светильник для МАФ (внутри металлических шаров) 2 шт.


- Кабельная линия 3 кабель 3х2,5 мм
- Кабельная линия 4 кабель 3х2,5 мм

L				План благоустройства	Стадия	/lucm	Листов
					ραδ.	g	15
	Ланд. дизайн.	Бендер Н.Ю.			puo.		15

План освещения. Лист 3. Схема прокладки кабеля. Подсветка растений М 1: 200

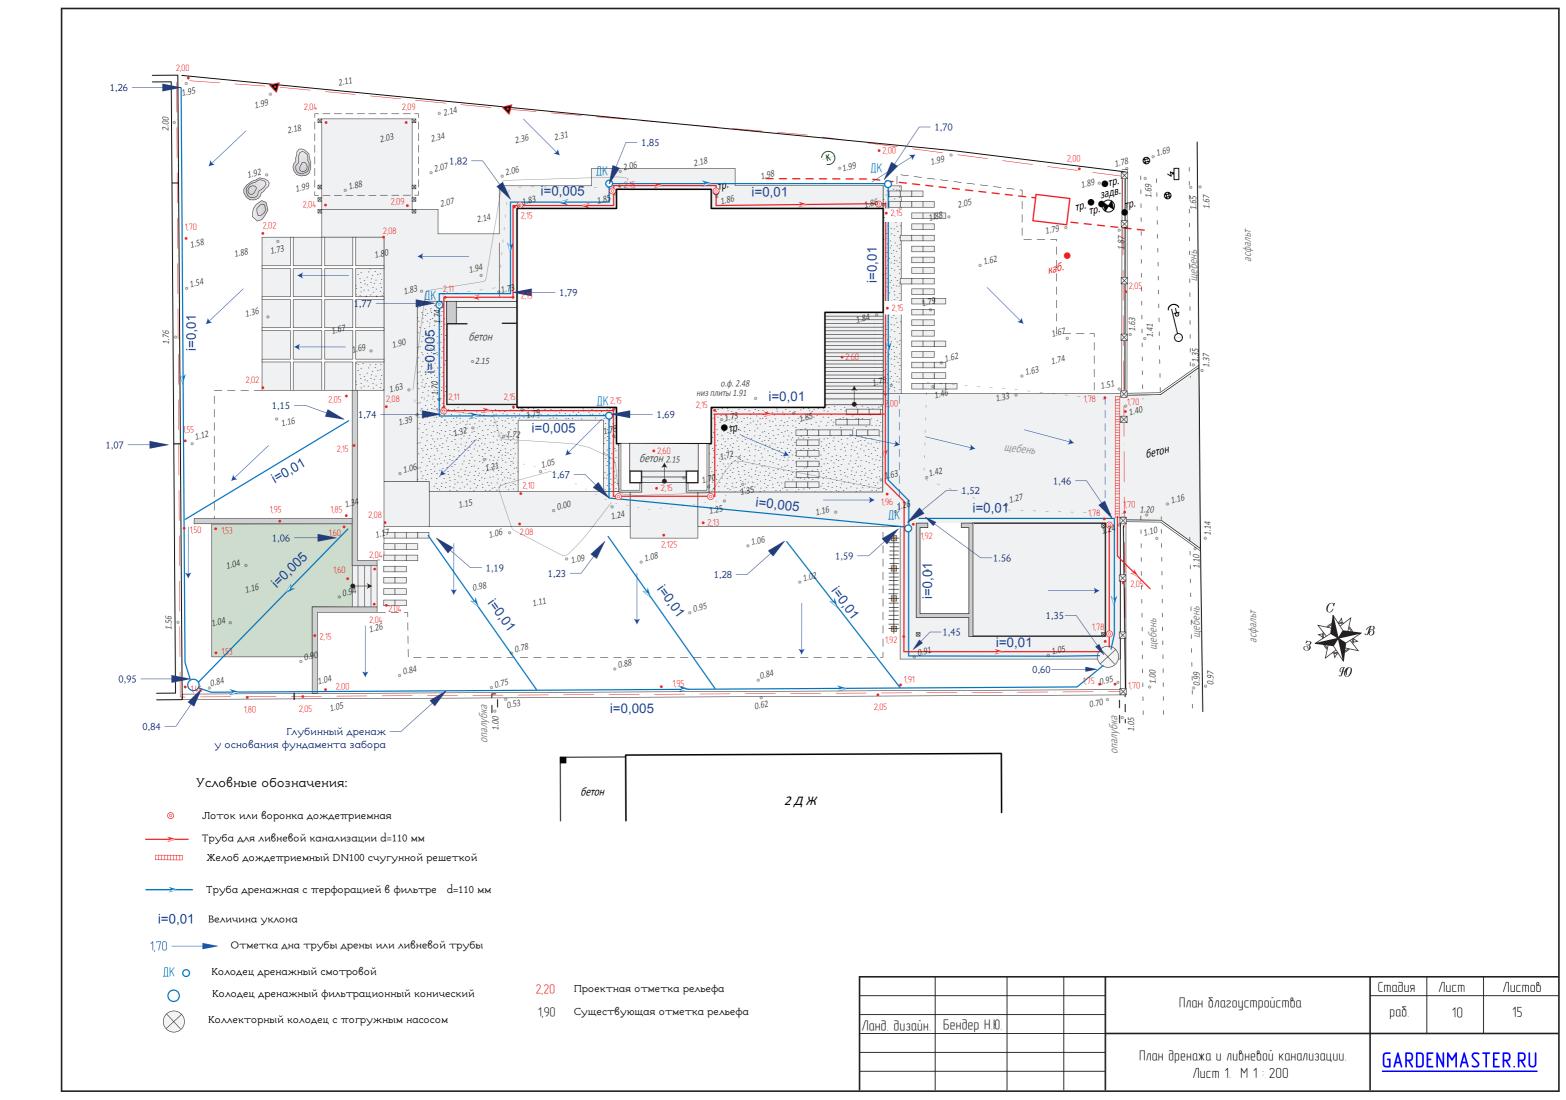


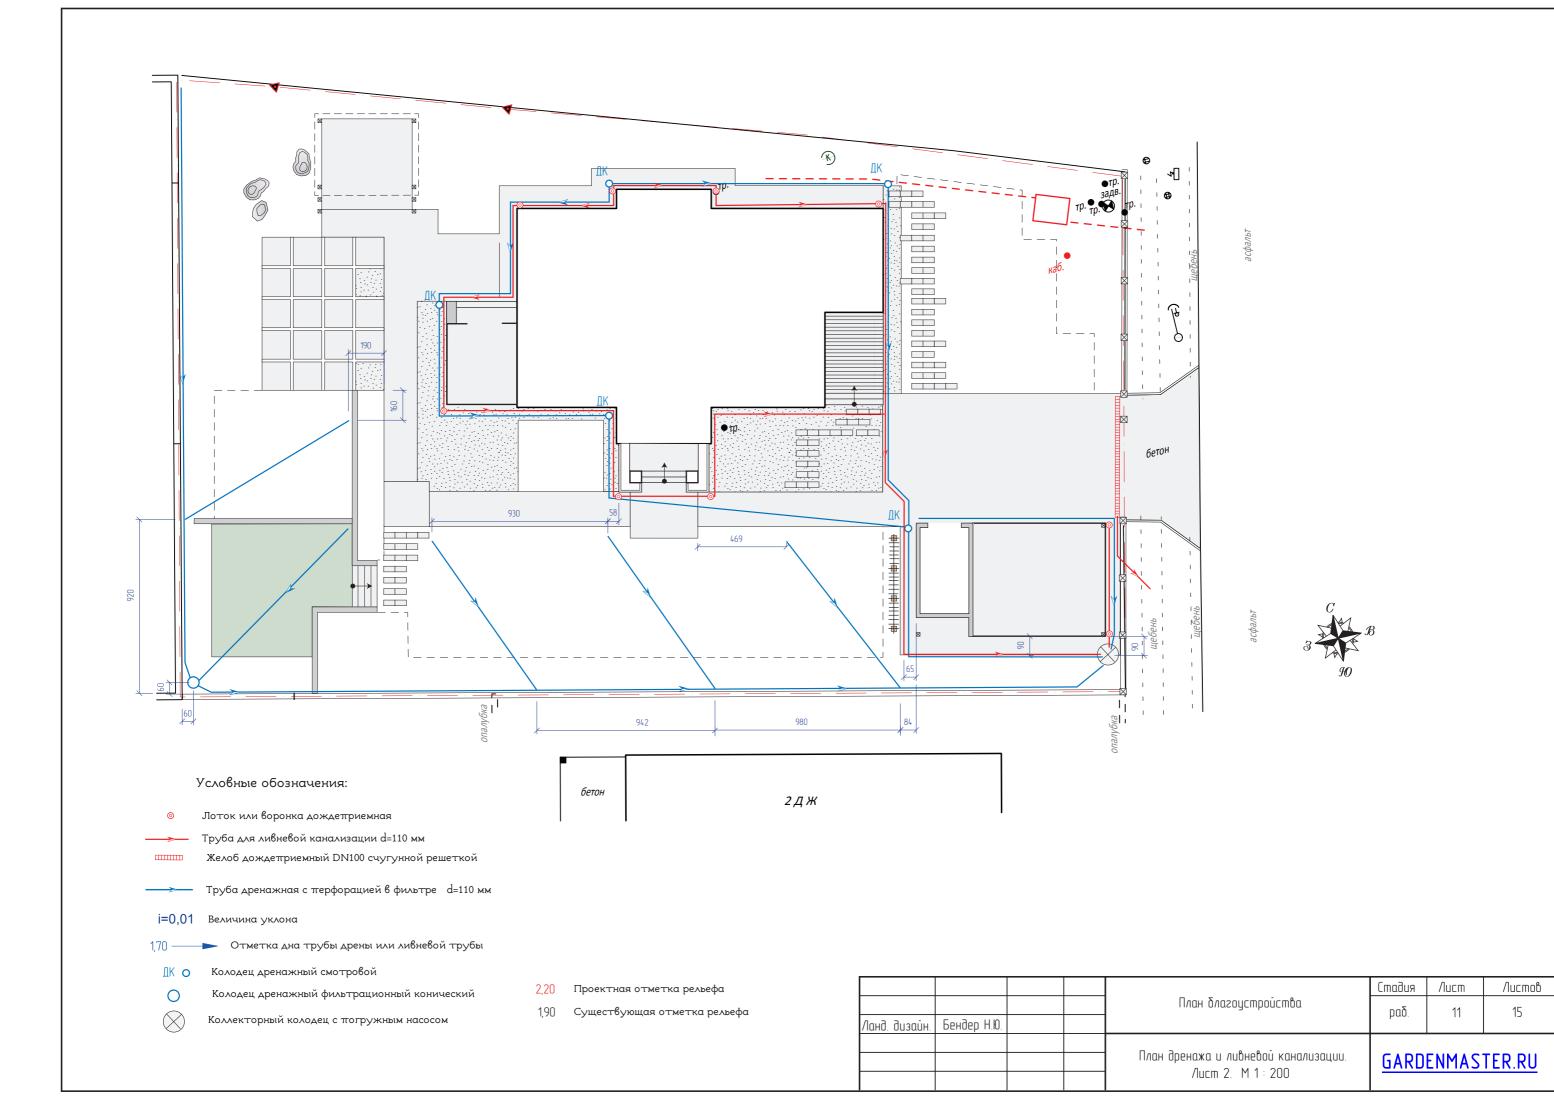

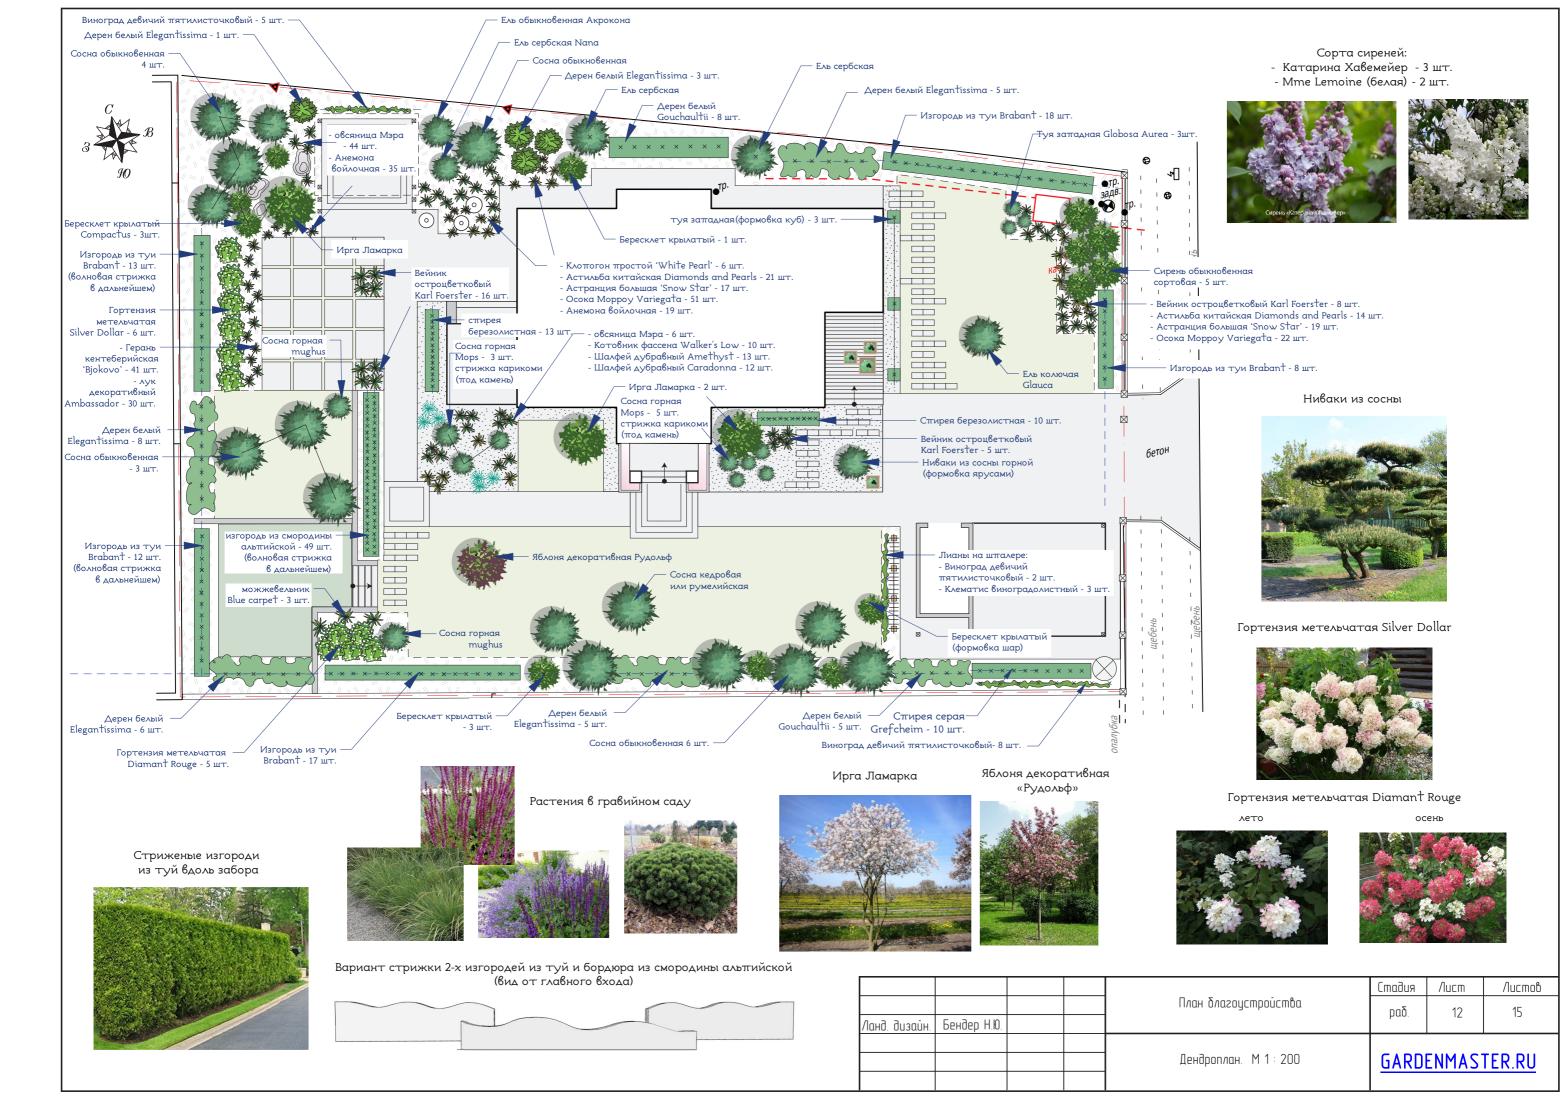

Посадочная ведомость										
Нименование	№ п/п	Количество	Кондиция							
Сосна обыкновенная	1	14	250-300 rb - 9 шт., 200-250 rb - 5 шт.							
Сосна румелийская или кедровая	2	1	225-250 rb 5xv Sol							
Ниваки из сосны горной	3	1	150-180 rb							
Сосна горная Морѕ (стрижка в виде камней -										
"карикоми")	4	8	70-80 rb - 2шт, 50-60 rb - 6 шт.							
Сосна горная мугус	5	2	80-100*80-100 rb 4xv Sol							
Ель обыкновенная Acrocona	6	1	100-125*125-150 C50 Sol							
Ель сербская Nana	7	1	60-80 Sol							
Ель сербская	8	2	200-250 rb							
ель колючая Glauca	9	1	160-180 rb Sol							
Туя западная Globosa Aurea	10	3	40-60 rb							
Туя западная Brabant	11	68	160-180 rb							
Туя западная (форма "Куб")	12	3	70x70x70 rb							
Можжевельник чешуйчатый Blue Carpet	13	3	40-50 C7.5							
Ирга Ламарка (форма зонт)	14	3	250-275 rb							
Сирень обыкновенная Katherine Havemeyer	15	3	125-150 rb							
Сирень обыкновенная Mme Lemoine	16	2	125-150 rb							
Яблоня декоративная Рудольф	17	1	12/14 rb 3xv Ball							
Дерен белый Elegantissima	18	28	50-60 C5							
Дёрен белый Gouchaultii	19	13	50-60 C5							
Бересклет крылатый (форма "Шар")	20	1	80-100 C10							
Бересклет крылатый	21	4	80-100 C10							
Бересклет крылатый Compactus	22	3	80-100 C25							
Спирея серая Grefsheim	23	10	50-60 C5							
Спирея березолистная Tor	24	23	C1.5							
Смородина альпийская	25	49	C1.5							
Виноград девичий пятилисточковый Engelmannii	26	15	55/+ C1.8 4 Stok							
Клематис виноградолистный	27	3	55/+ C1.8 4 Stok							
Гортензия метельчатая Silver Dollar	28	6	60-80 C10							
Гортензия метельчатая Silver Dollar Гортензия метельчатая Diamant Rouge	29	5	60-80 C10							
Вейник остроцветковый Karl Foerster	30	29	C2							
Астильба китайская Diamonds and Pearls	31	35	C1							
Астильов китайская Diamonus and Fearis Астранция большая 'Snow Star'	32	36	C1							
Осока Морроу Variegata	33	73	p9							
Овсяница Мэра	34	50	p9							
Клопогон простой 'White Pearl'	35	6	Γ ρ <del>9</del> C1							
Анемона войлочная	36	54	C1							
Герань кантабрийская Biokovo	37	41	p9							
Лук декоративный Ambassador	38	30	) po							
Котовник фассена Walker's Low	39	10	C1							
Шалфей дубравный Amethyst	40	13	C2							
Шалфей дубравный Amethyst Шалфей дубравный Caradonna	41	12	C2							
итого:	1.4	666	<u> </u>							
		, 300								

			Посадочная ведомость.	Посадочная ведомость. GARDEN		TER.RU
лно. оозион.	репоср 11.10.		····a·· c/ideogempode.iiod	раб.	13	15
хнд. дизайн.	Бендер Н.Ю.		План благоустройства	_		
				Lmaduя	/lucm	/lucmob

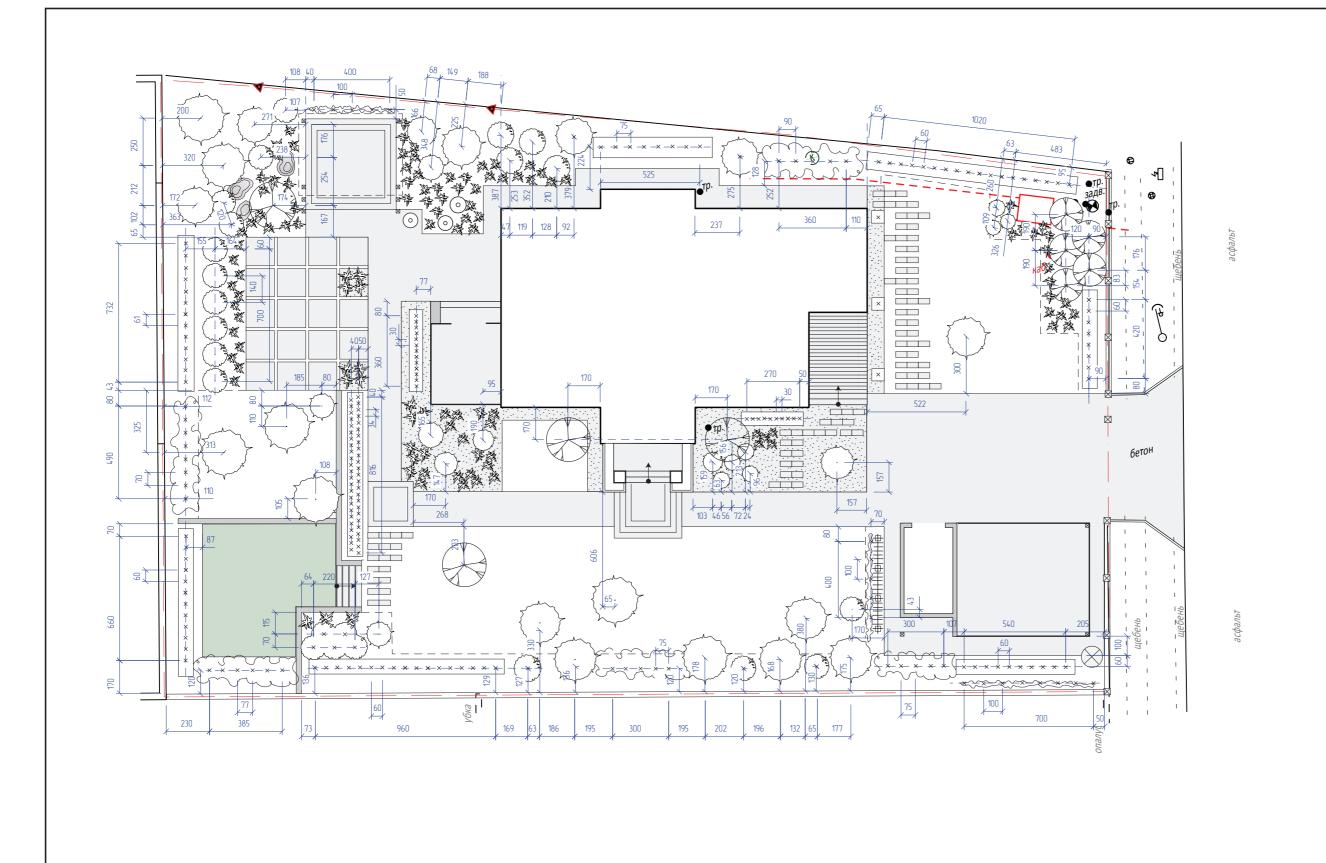

			План благоустройства	Стадия	Лист	Листов
				ραδ.	14	15
Ланд. дизайн.	Бендер Н.Ю.			рао.	'4	2
			Посадочный план. М 1 : 200	GARDENMASTER.R		TER.RU

